


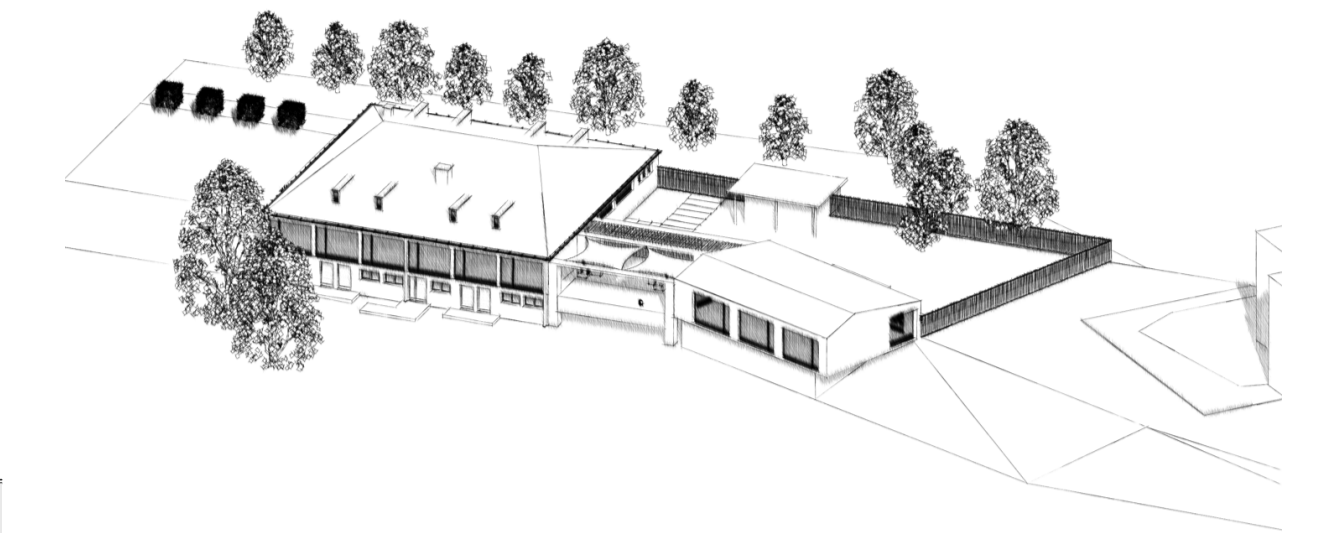


ansicht von süden



ansicht von westen

ansicht von osten

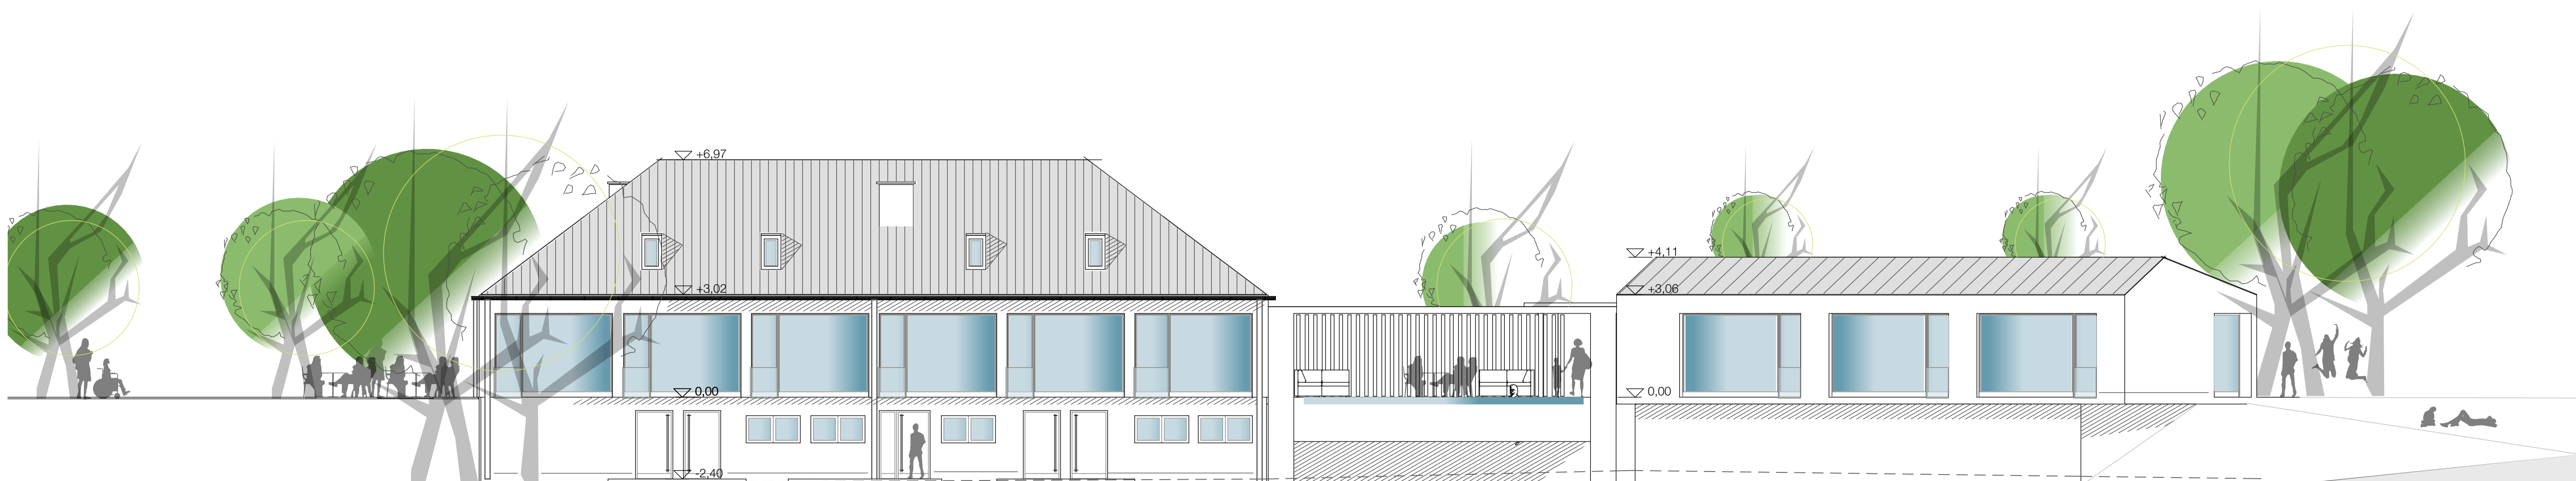

ansicht von norden

antragsteller / bauherr:
SAUNAOASE FreYung e. G.
Zuppingerstraße 1
94078 Freyung

unterschrift:

ppp

vorhaben:

sofy

SAUNAOASE FreYung

inhalt:

eingabeplan

ansichten_m_1_100

baugrundstück:

fl.-nr. 225_gmkg. freyung
stadtplatz 14

nachbarn:

fl.-nr. 225_gmkg. freyung
stadt freyung_rathausplatz 1_94078 freyung

entwurfsverfasser:


freyung_05.02.23

ppp
planungsgruppe
werner j. paul &
christian lank gmbh
stadtplatz 14
d - 94078 freyung
fon +49(0)9351 916966-0
fax +49(0)9351 916966-9
info@ppp-architekten.com

proj. nr.: 21_049
lph: 4
masstab: 1:100
verfasser: ppp





ppp-architekten.com

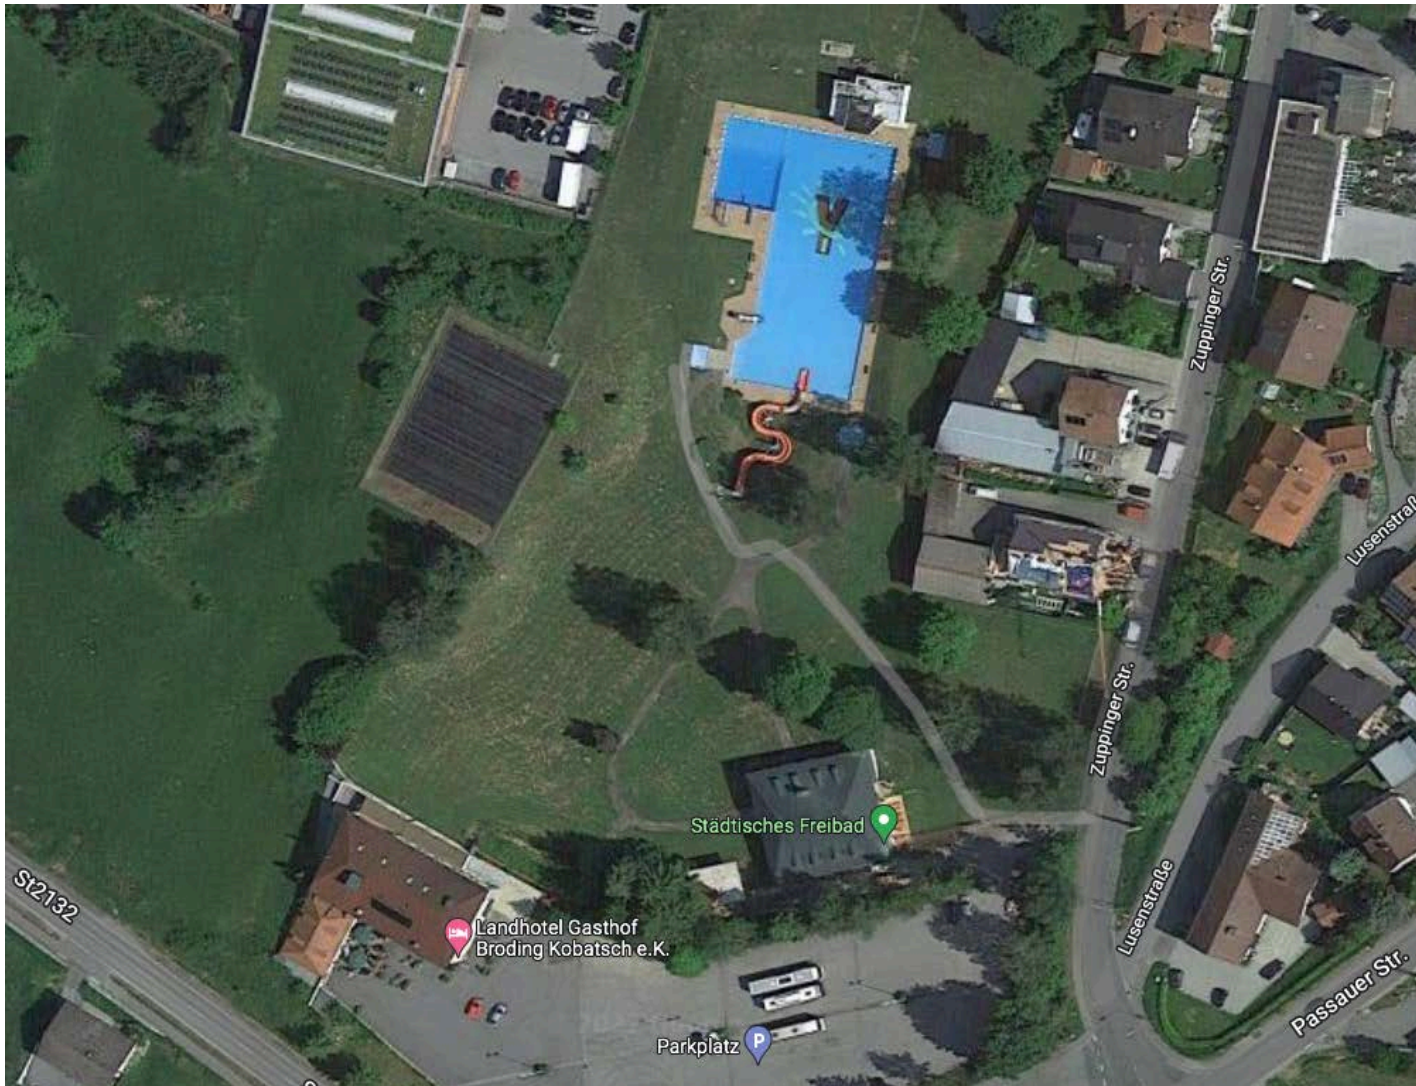



www.saunaoase-freyung.de




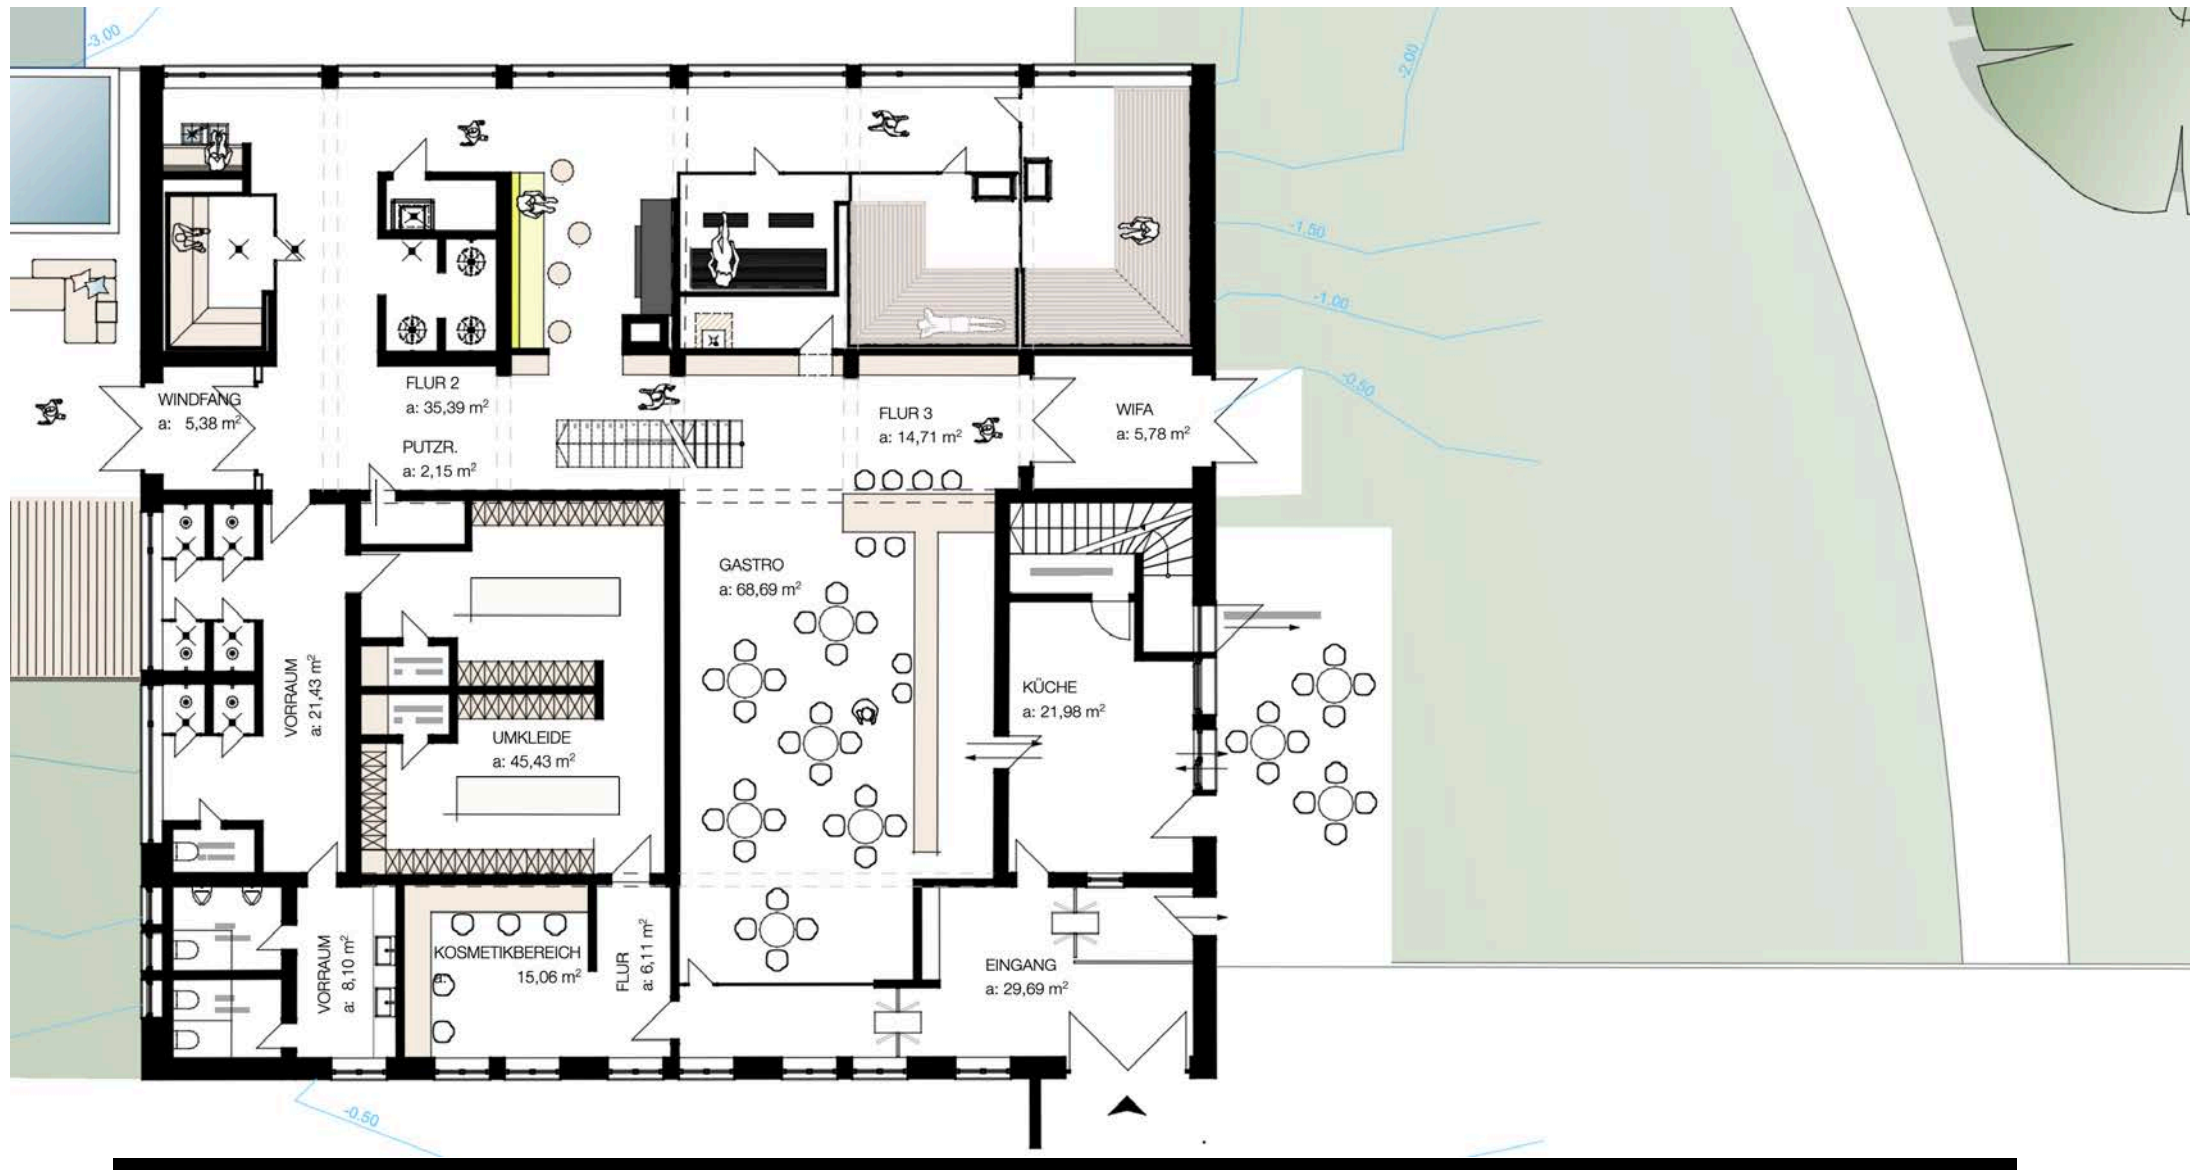

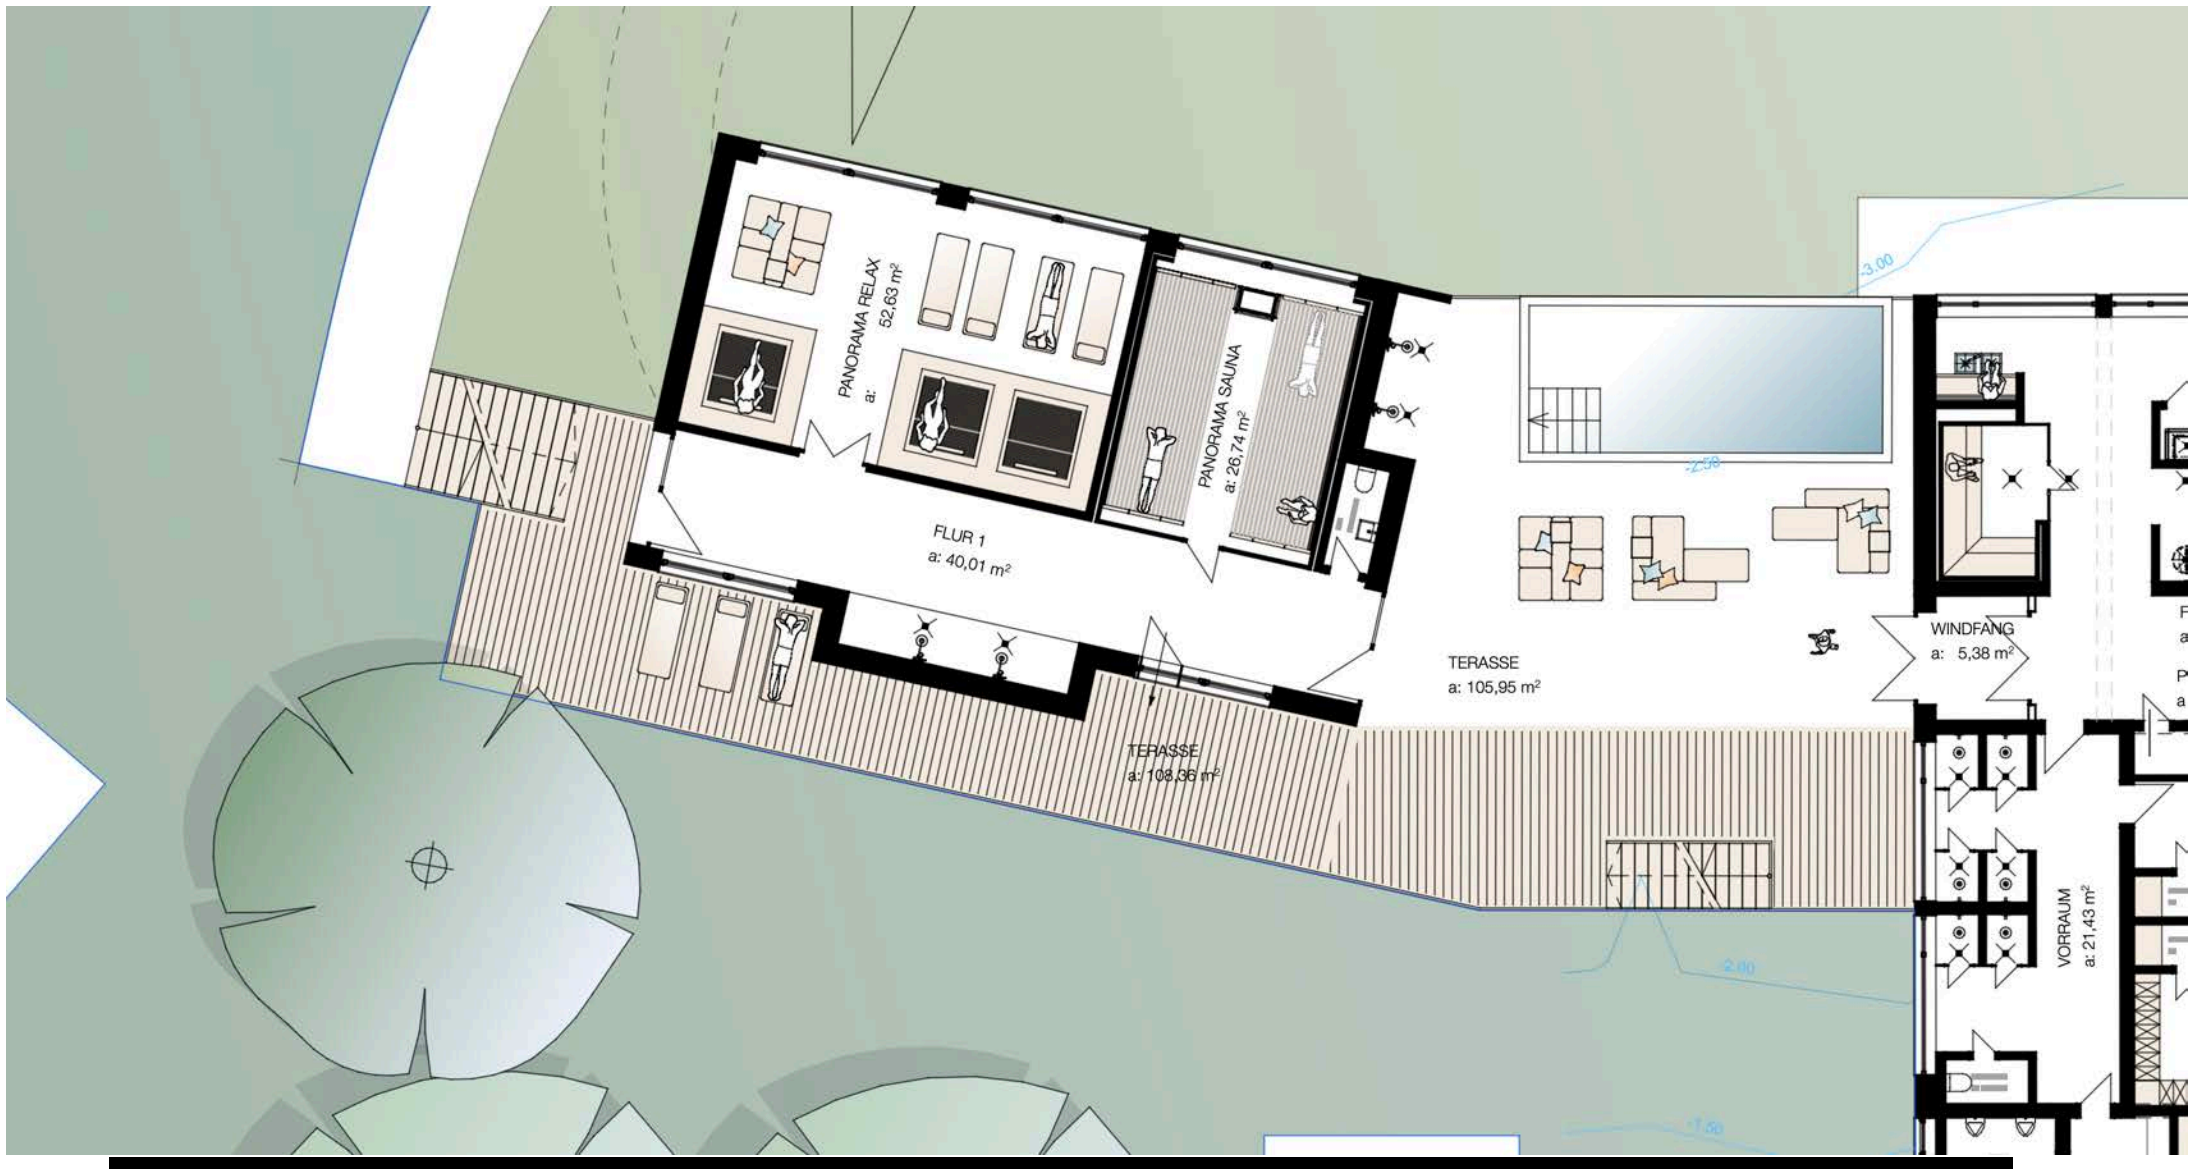

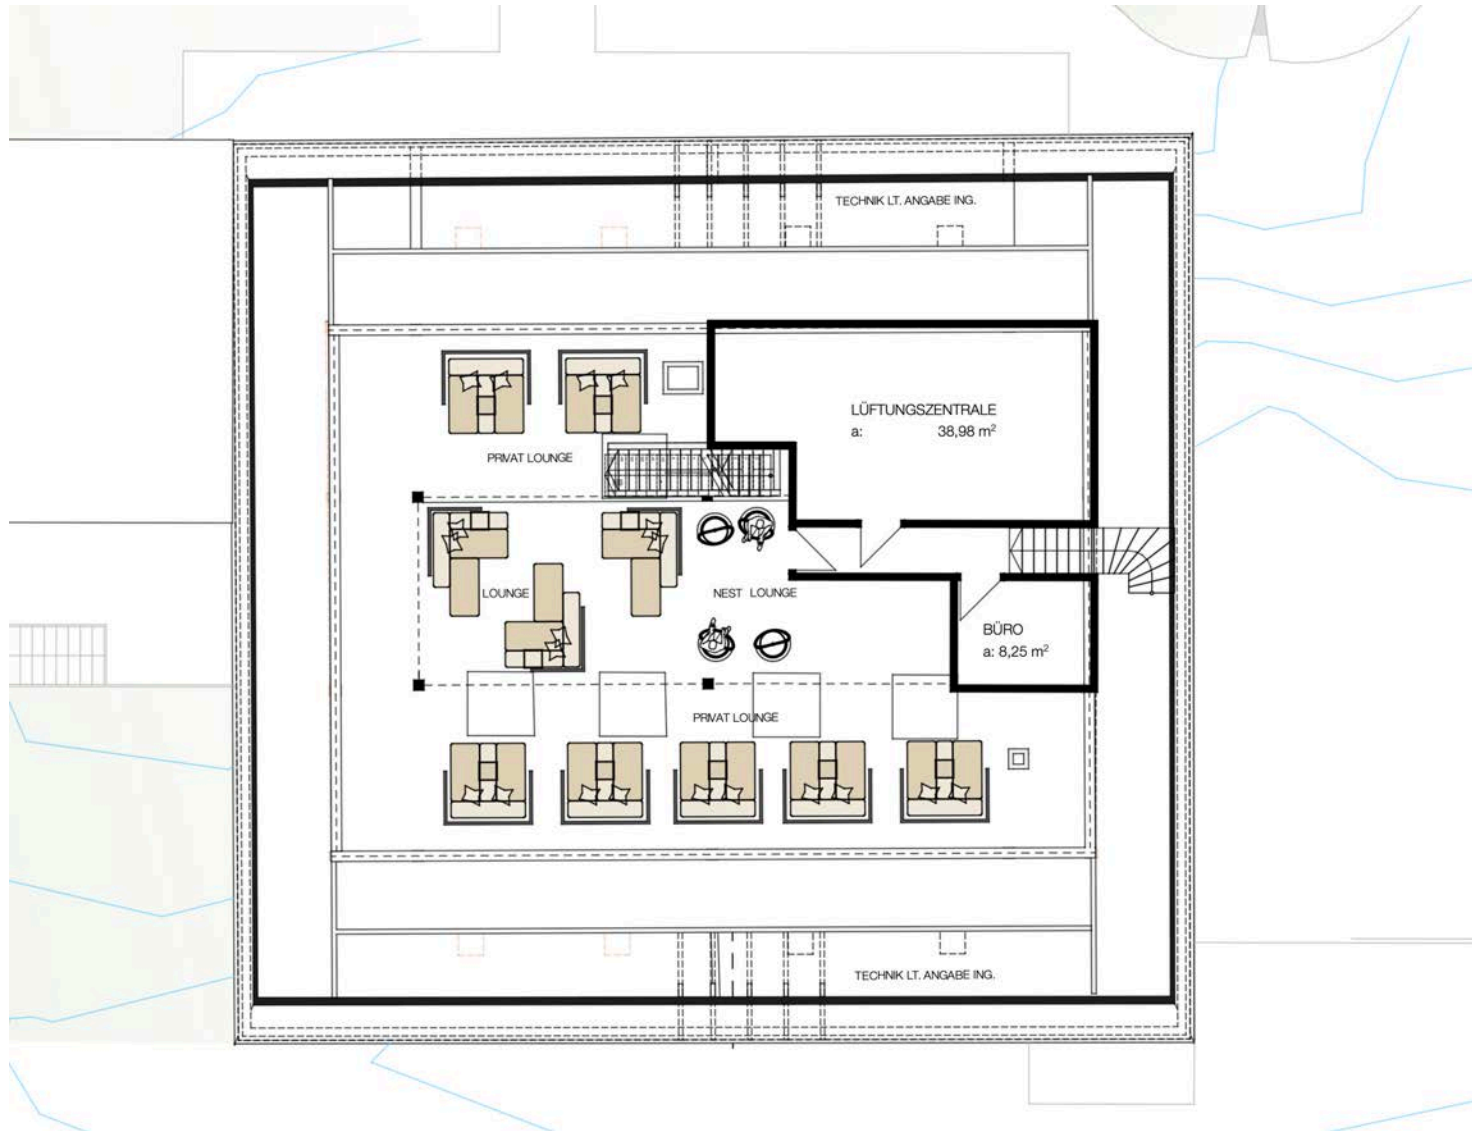

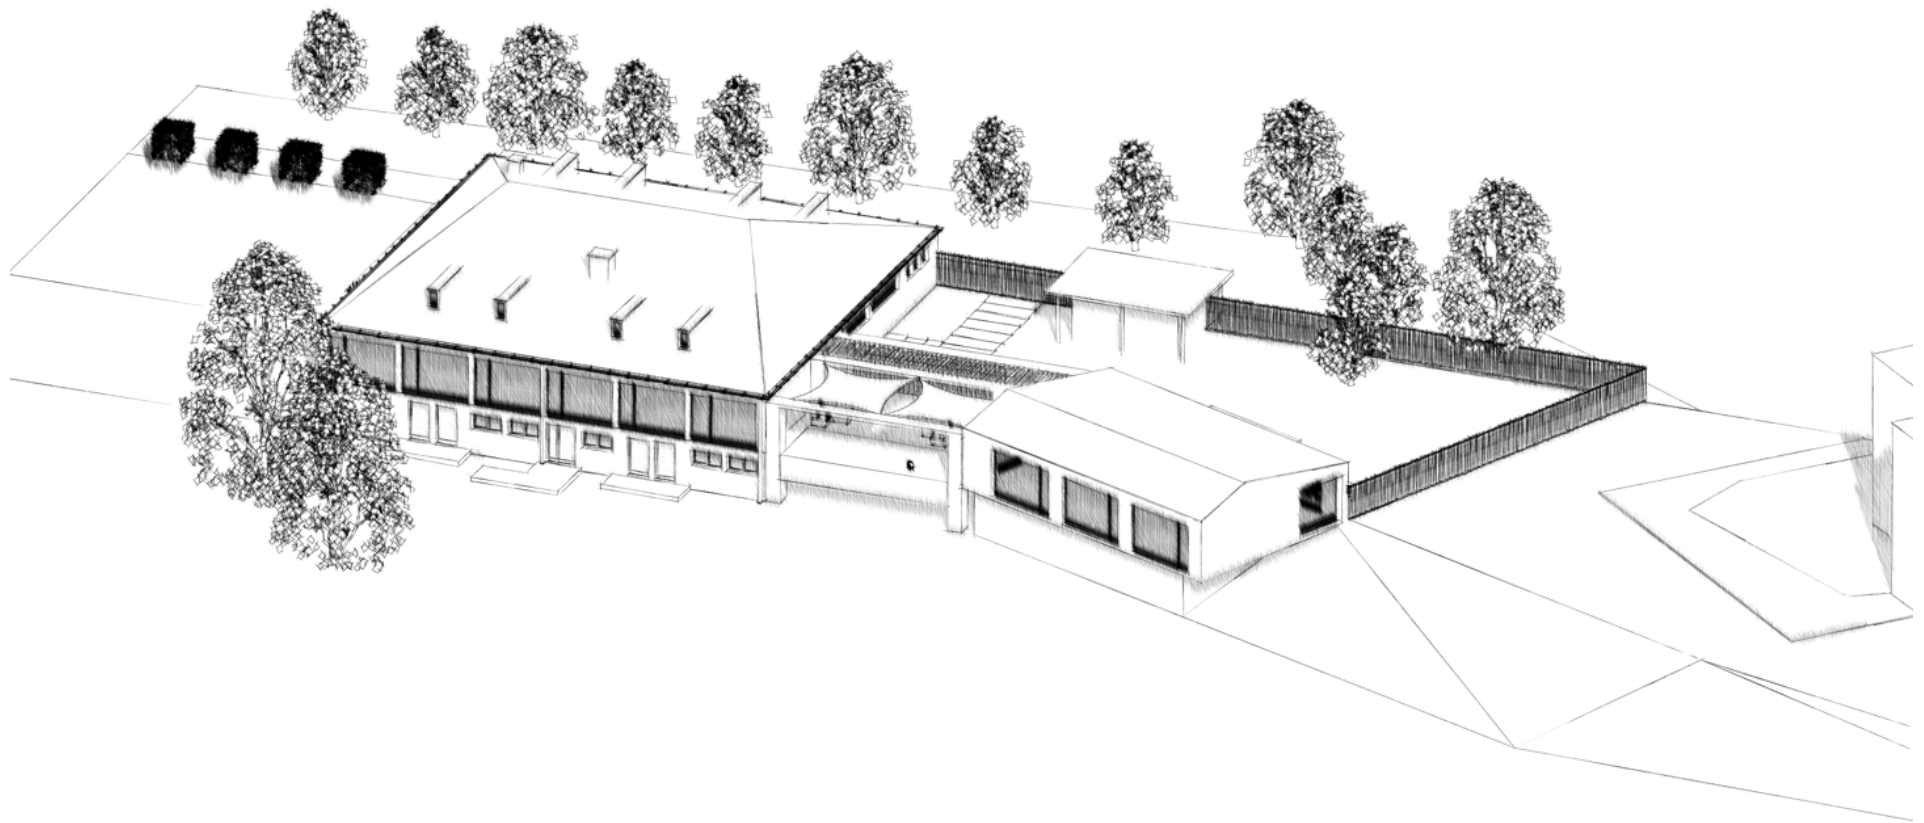

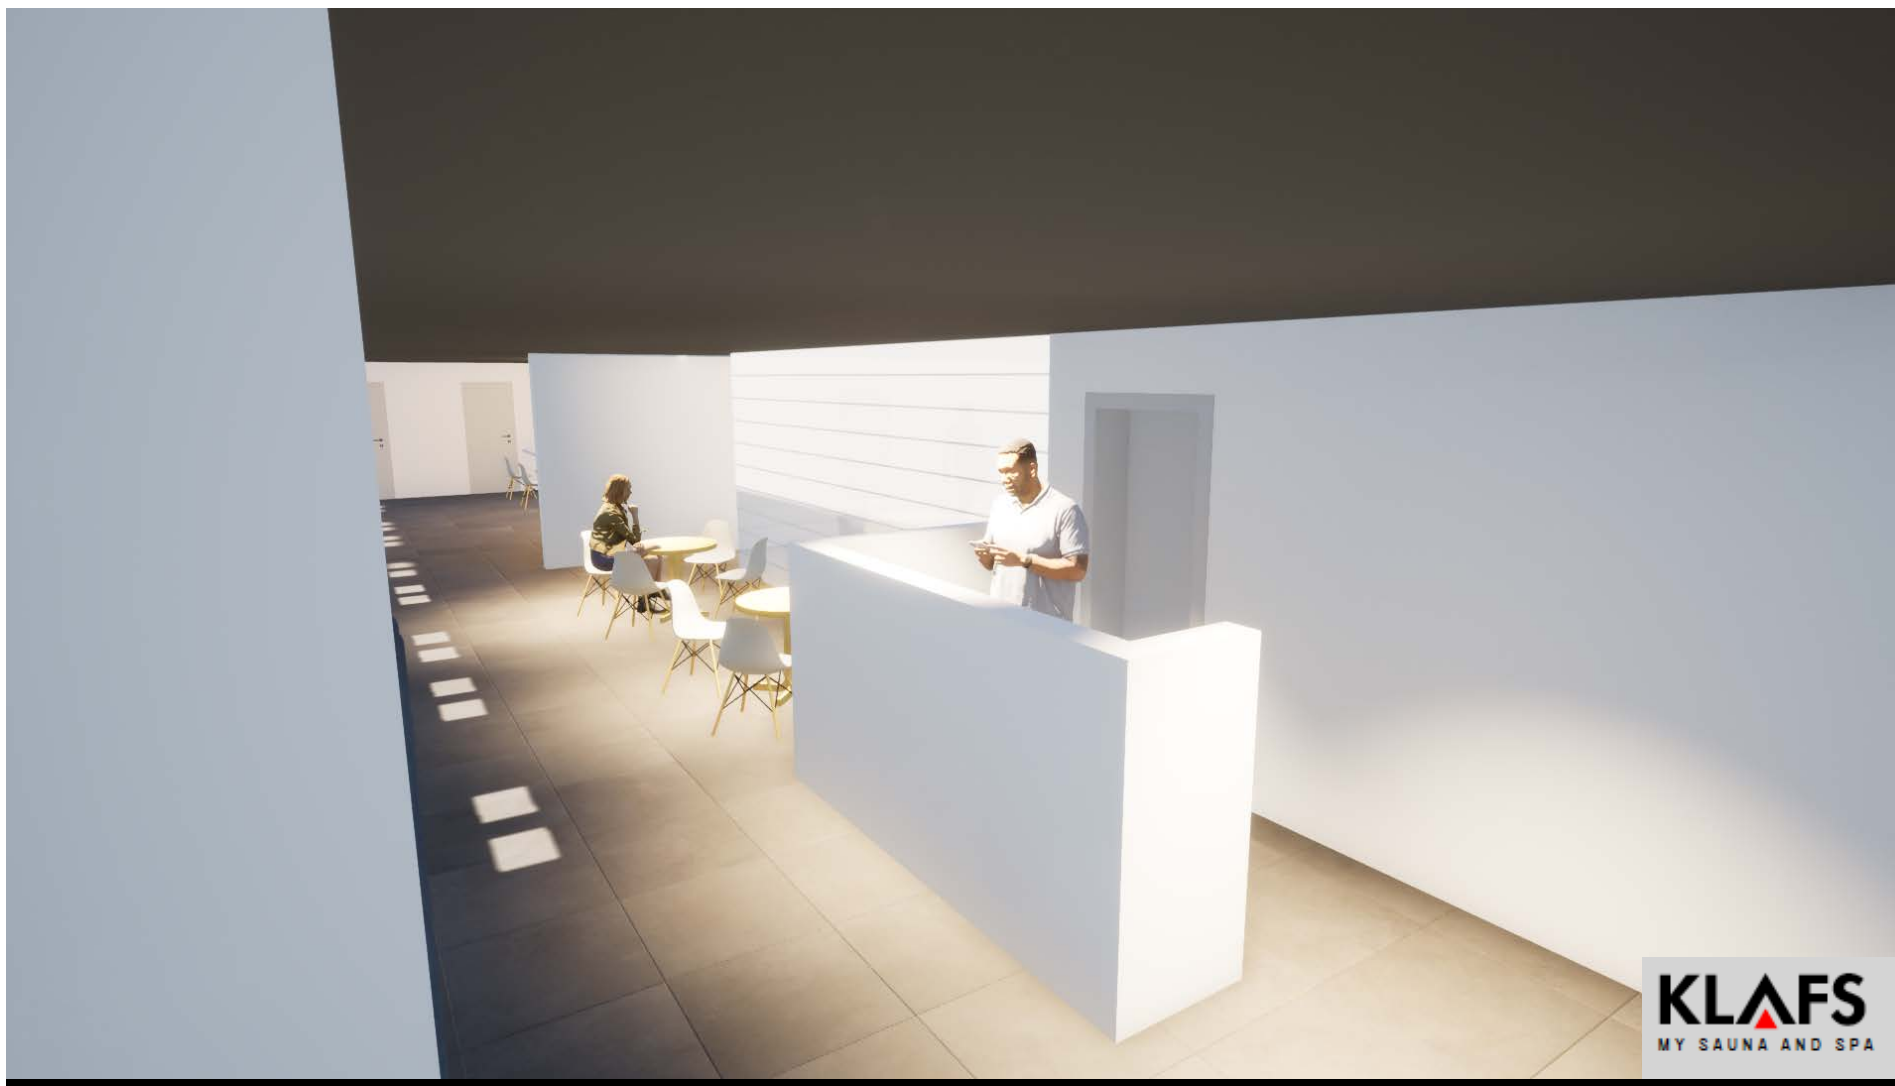

www.saunaoase-freyung.de

KLAFS
MY SAUNA AND SPA




KLAFS
MY SAUNA AND SPA

www.saunaoase-freyung.de



KLAFS
MY SAUNA AND SPA

www.saunaoase-freyung.de

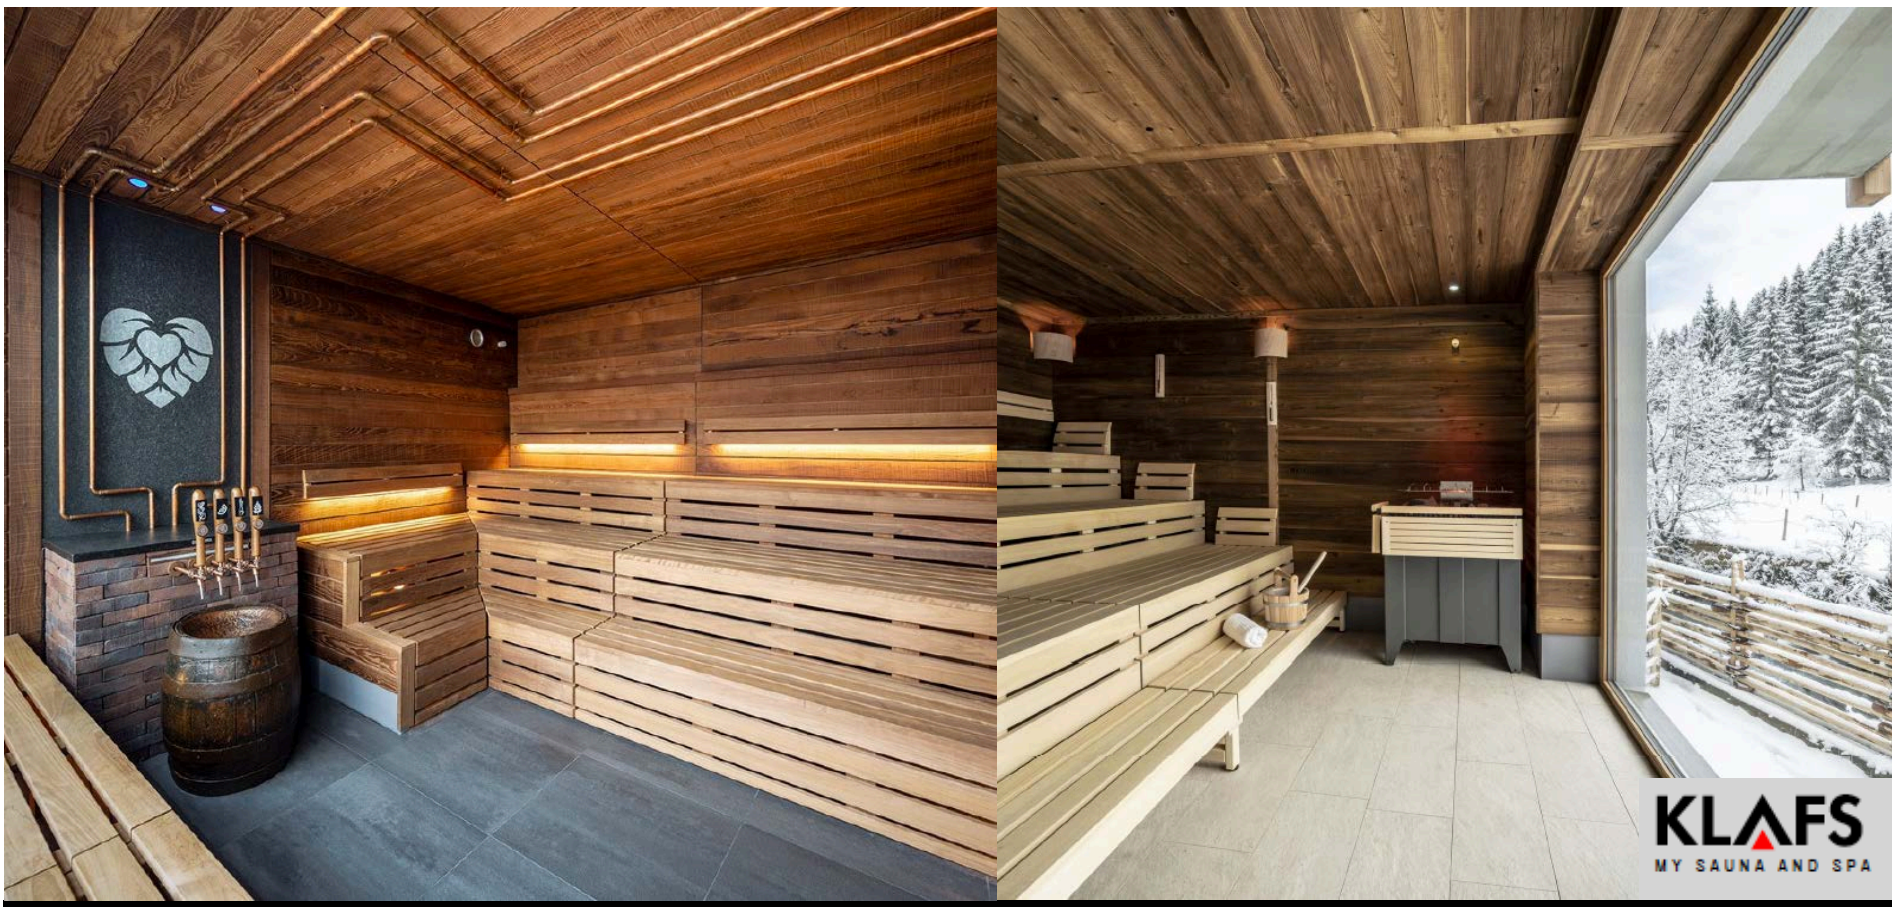

www.saunaoase-freyung.de



www.saunaoase-freyung.de